


関西教育ICT展2018

会場レイアウト図-A-2 (3号館)

3m小間数 154小間

2m小間数 14小間

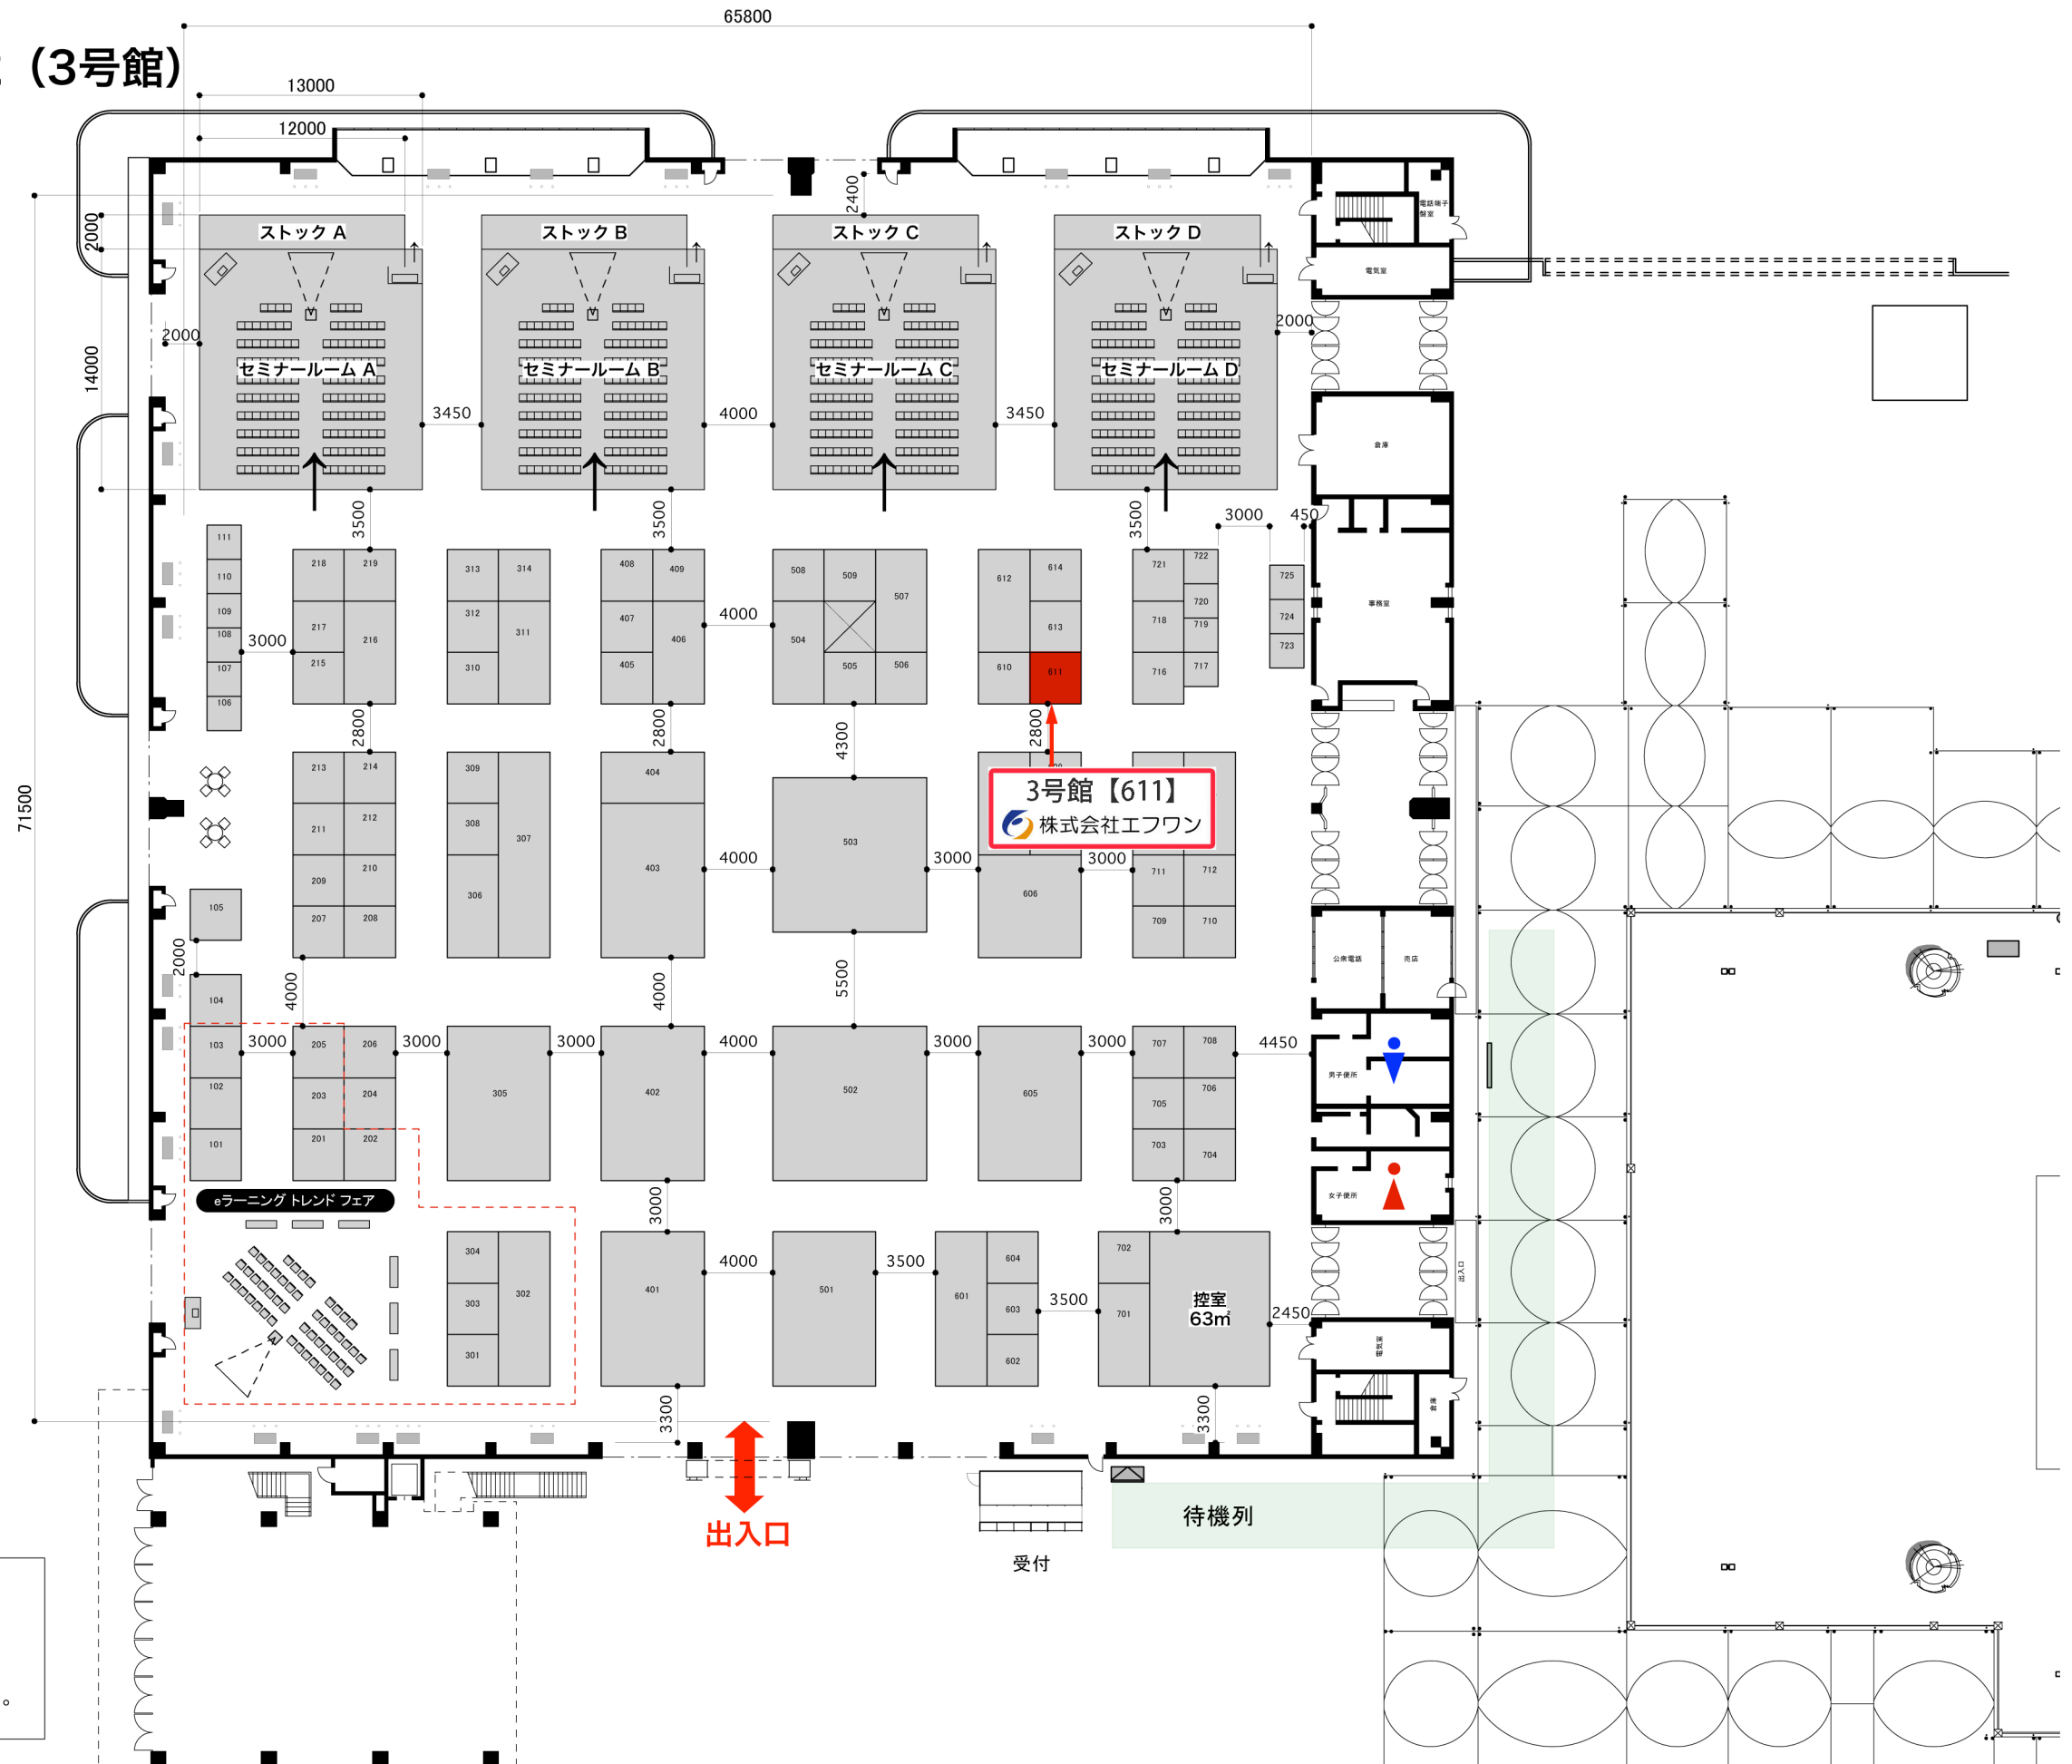

- セミナー会場のイスは連結します。
- カーテン・カーペット等は防災のものを使用します。
- 防災発生時はスタッフにて誘導します。